

# Idejno rješenje

---

**Lovrentjev, Isabela**

**Supplement / Prilog**

*Publication year / Godina izdavanja:* **2023**

*Permanent link / Trajna poveznica:* <https://urn.nsk.hr/urn:nbn:hr:204:296904>

*Rights / Prava:* [In copyright](#)/[Zaštićeno autorskim pravom.](#)

*Download date / Datum preuzimanja:* **2025-02-05**





*Repository / Repozitorij:*

[Repository Faculty of Agriculture University of Zagreb](#)



IDEJNO RJEŠENJE  
TLOCRT

Mjerilo 1:250

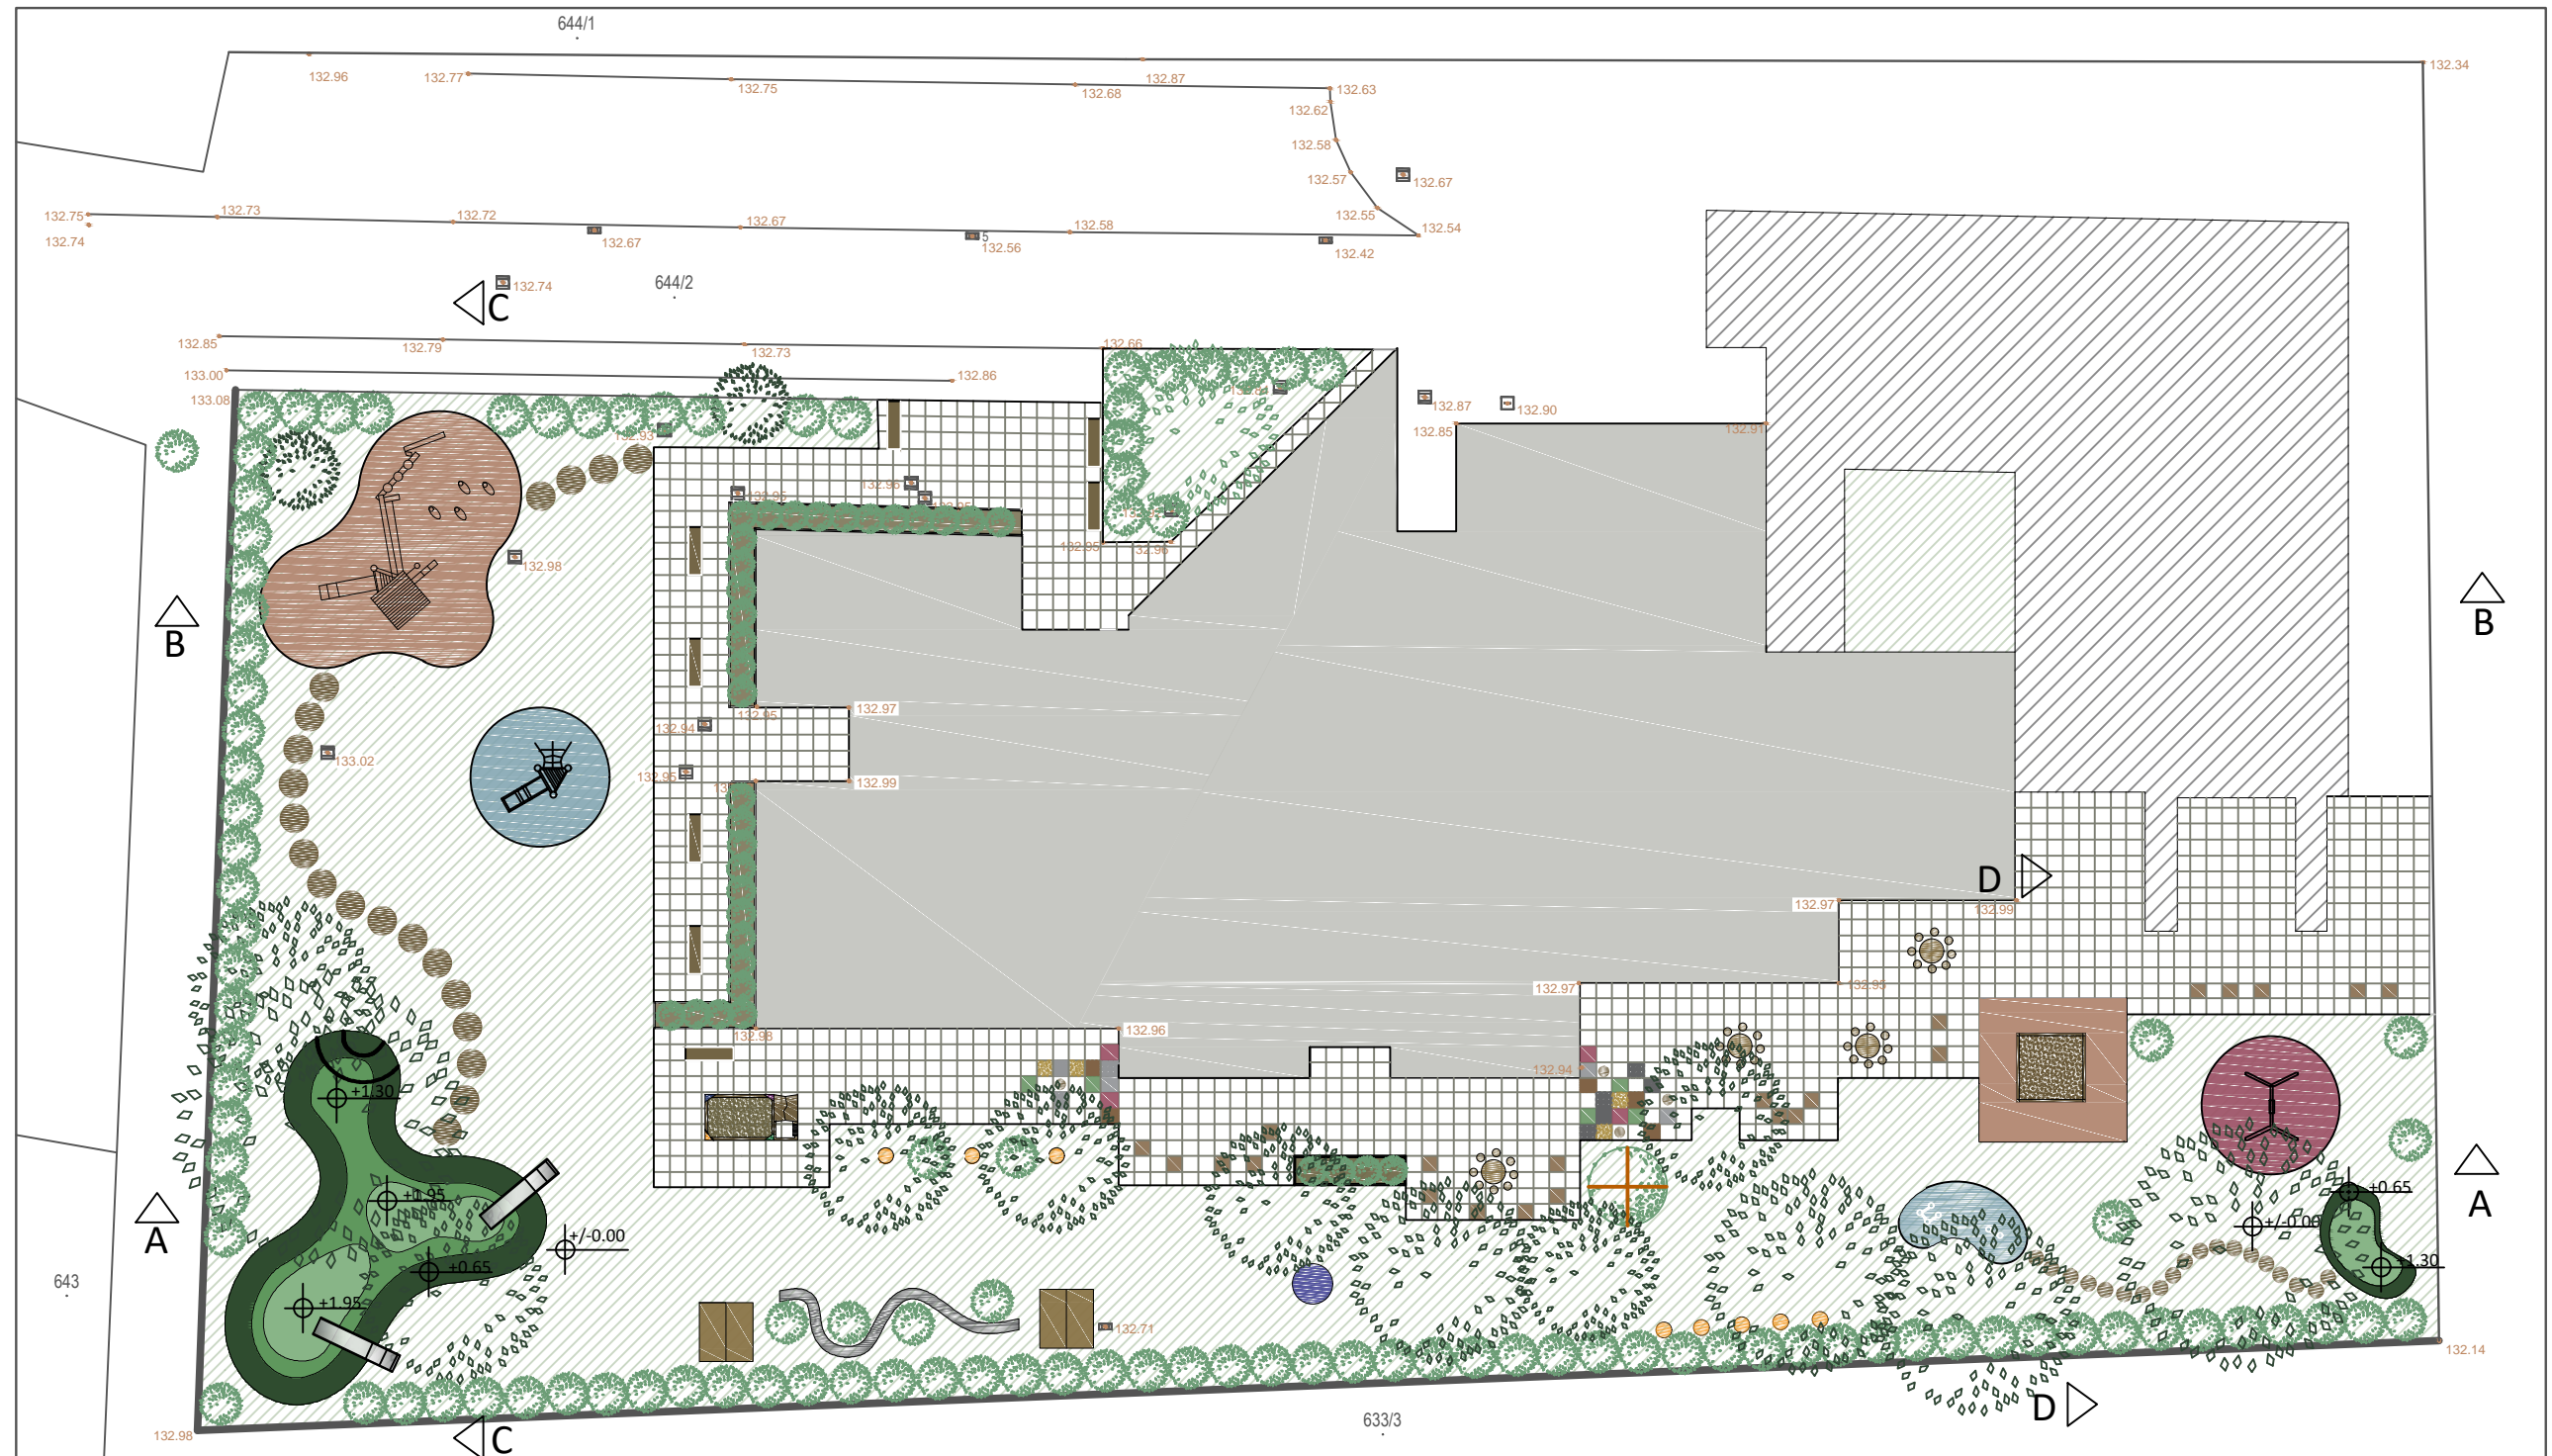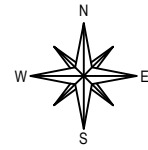

LEGENDA

POSTOJEĆI OBJEKT	TARTAN	OPLOČENJE	TARTAN	VODENI ELEMENT	KOCKE ZA SJEDENJE	TAKTILNA PLOHA	NOVA VEGETACIJA	STOL I STOLCI	KLUPE	TOBOGAN
BUDUĆA NADOGRADNJA	TRAVA	STEPPING STONE	TRAMPOLIN	STUPCI ZA IGRU	PIJESAK	POSTOJEĆA VEGETACIJA	NOVA VEGETACIJA MODELACIJA TERENA	KUĆICA ZA IGRU	IGLU OD VEGETACIJE	

ISABELA LOVRENTJEV  
STUDIJ KRAJOBRAZNA ARHITEKTURA  
AGRONOMSKI FAKULTET  
SVEUČILIŠTE U ZAGREBU  
AK. GOD. 2022./2023. 54